

CHALET ANCOLIE

NIVEAU 0 - GROUND FLOOR


Chalet Ancolie, Tignes le lac


400m² - jusqu'à 16 pers. - up to 16 people.

**Ce plan n'est pas à échelle (This plan is not to scale)*

(1) - Home Cinéma* : à partir de décembre 2026 -
disponible uniquement en saison d'hiver

*Available from December 2026 – winter
season only*

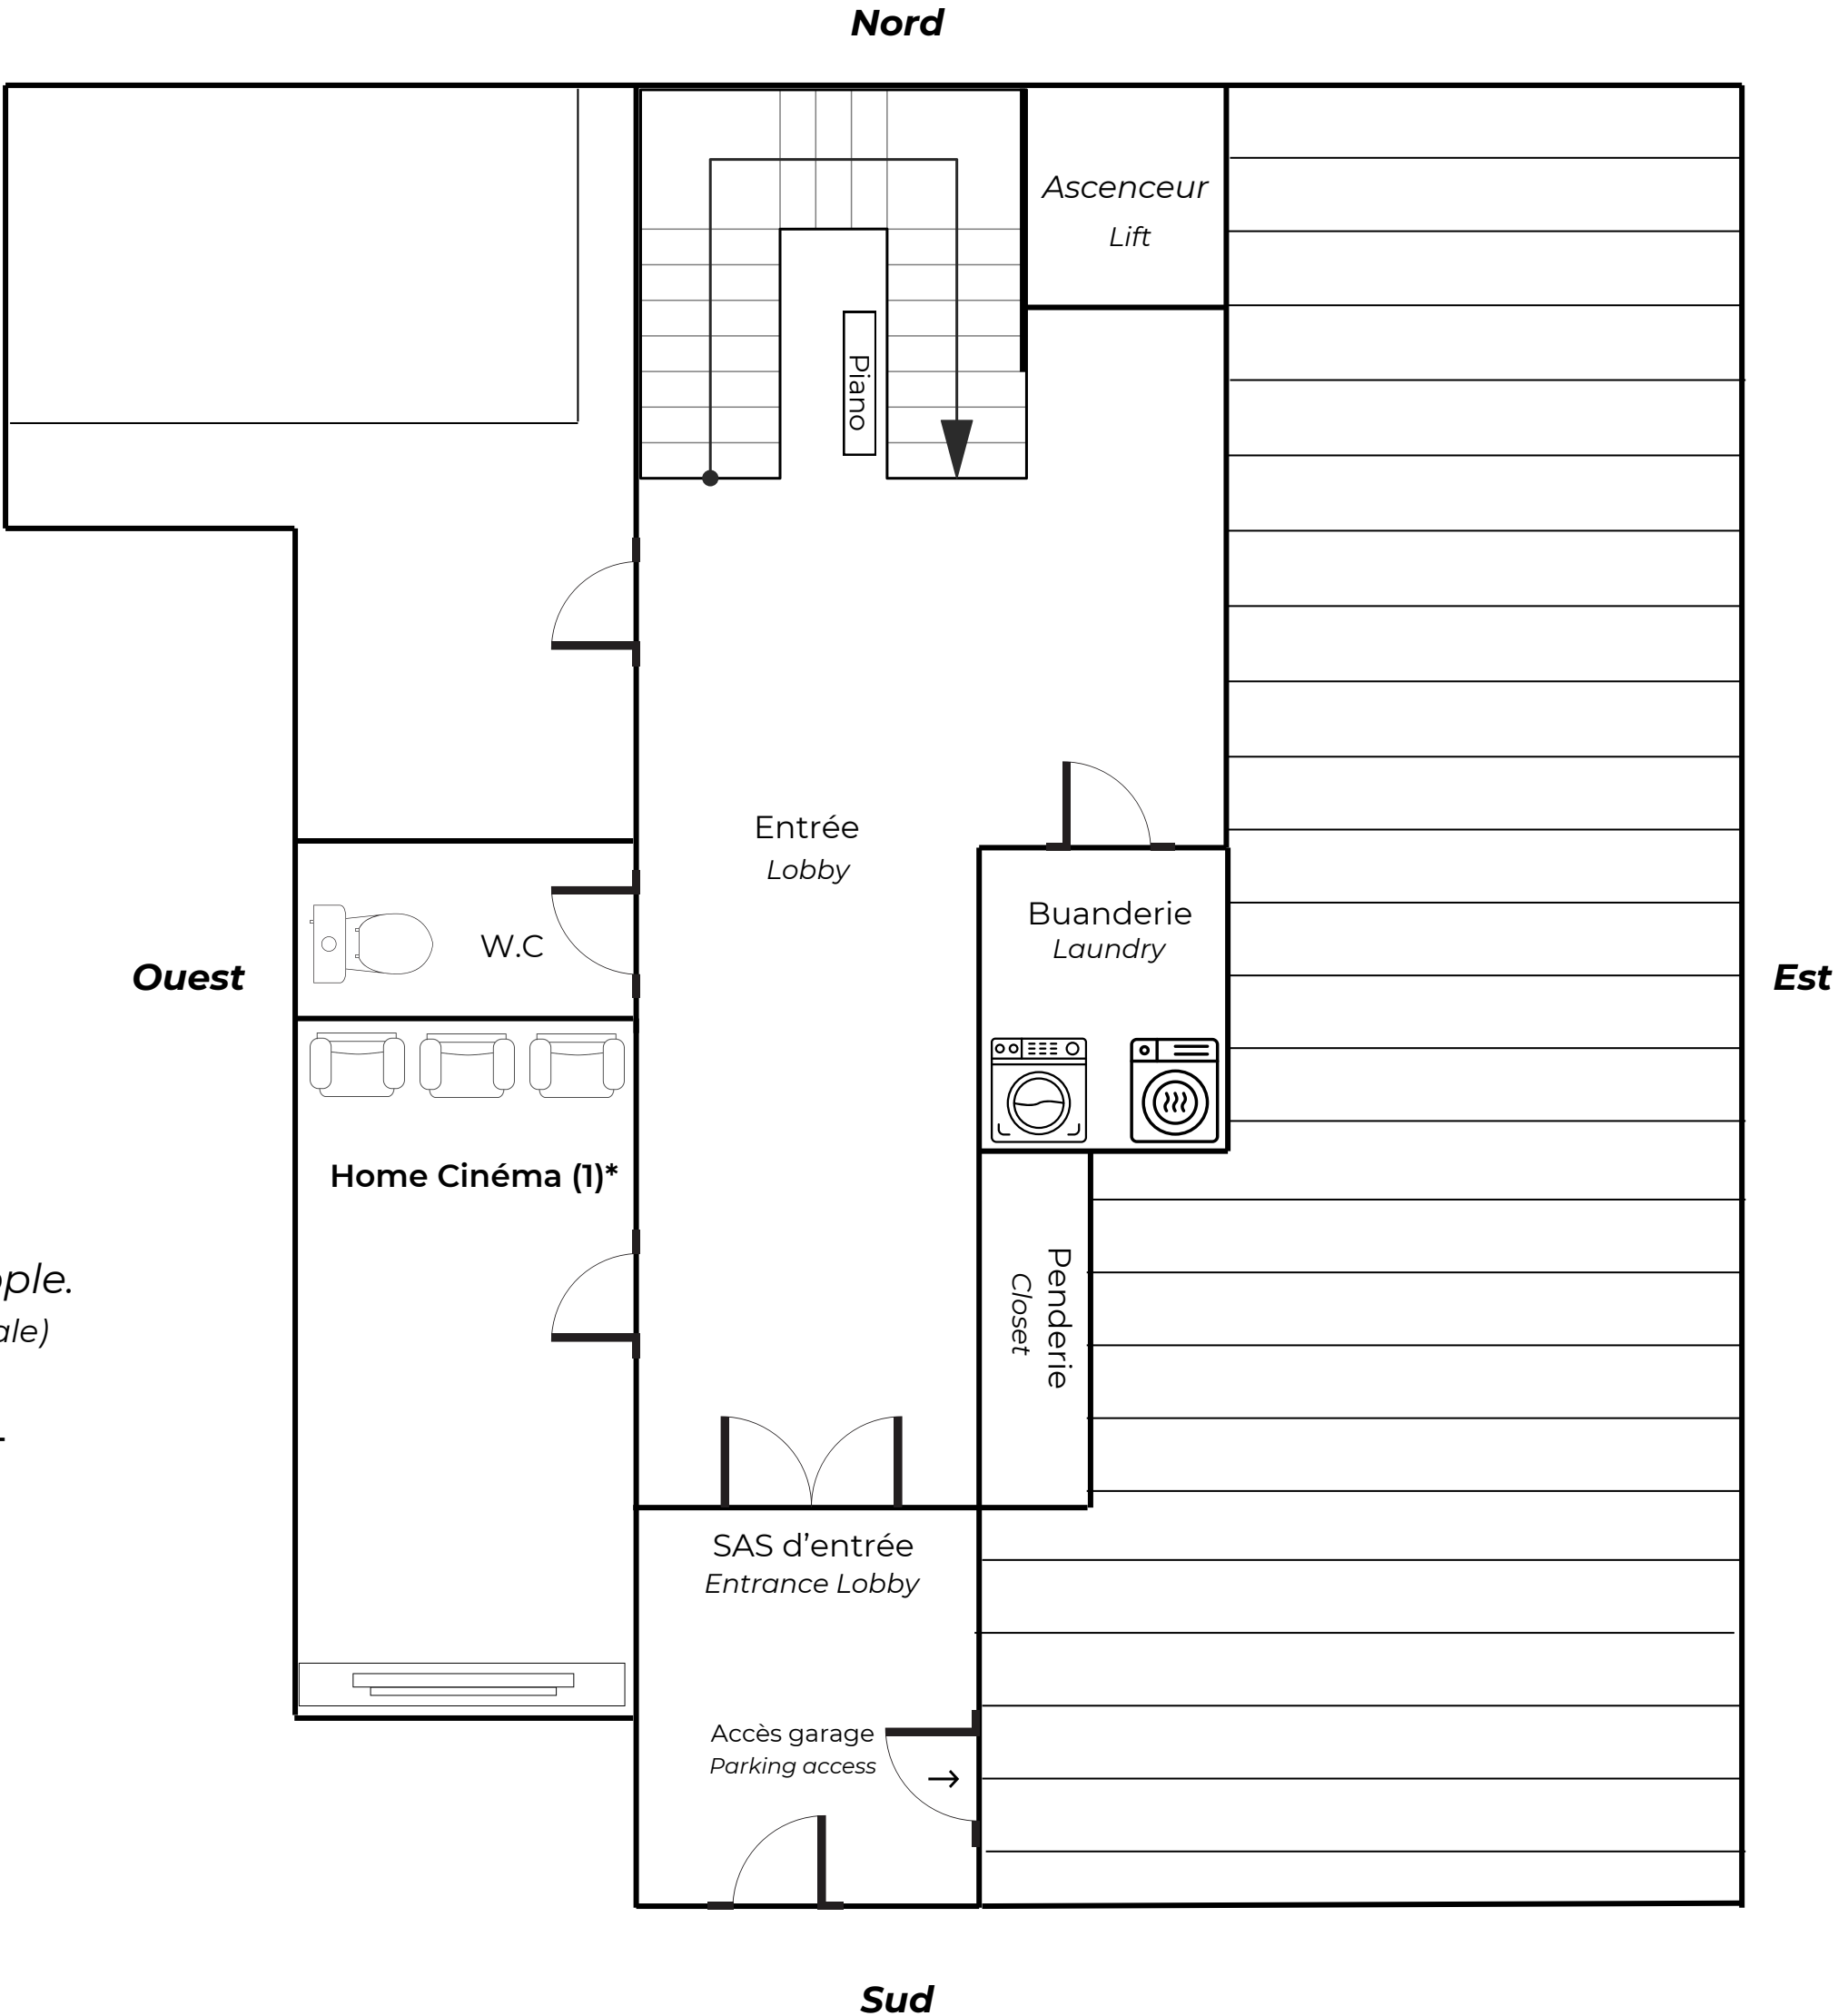

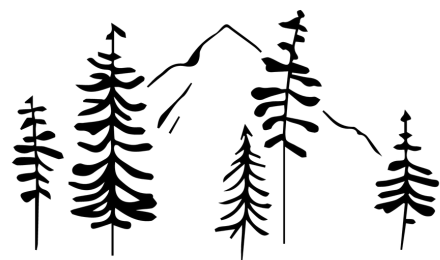

CHALET ANCOLIE


NIVEAU 1 - FLOOR 1


Chalet Ancolie, Tignes le lac

400m² - jusqu'à 16 pers. - up to 16 people.

**Ce plan n'est pas à échelle (This plan is not to scale)*

3 - Jacuzzi extérieur* : inclus uniquement en
saison d'hiver - en supplément le reste de l'année
*Outdoor Jacuzzi - Included only during the
winter season - Extra fee outside winter*

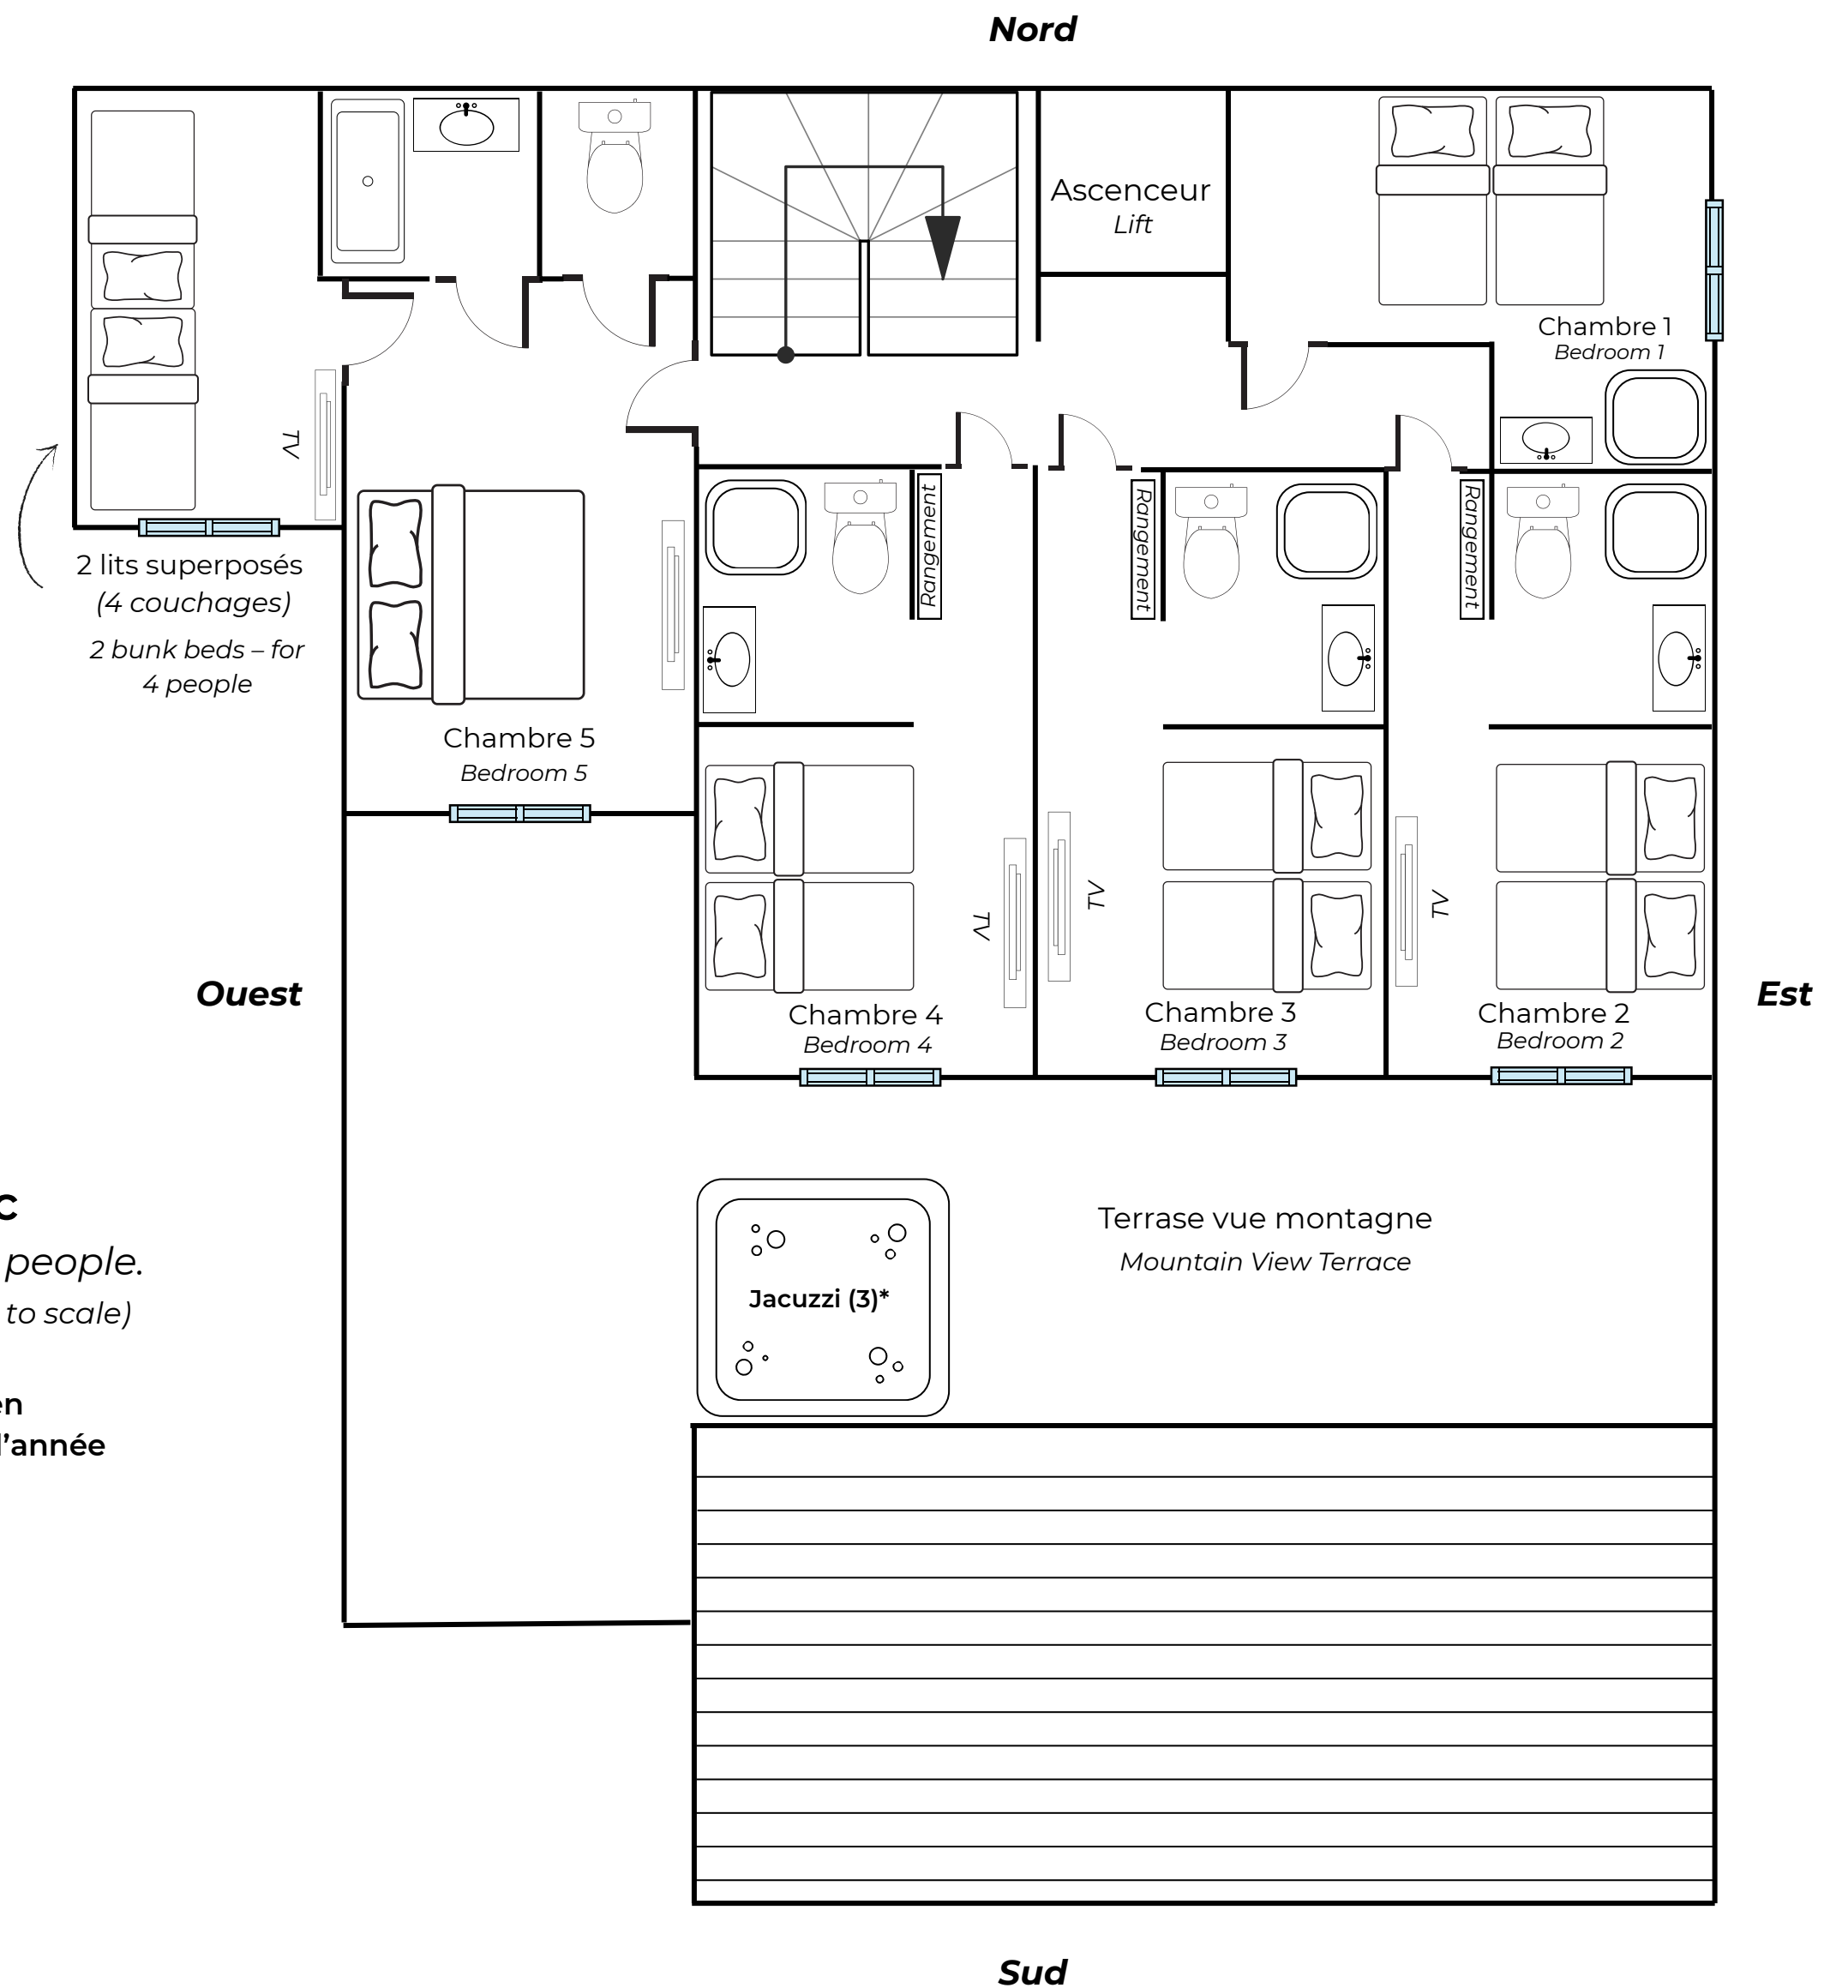


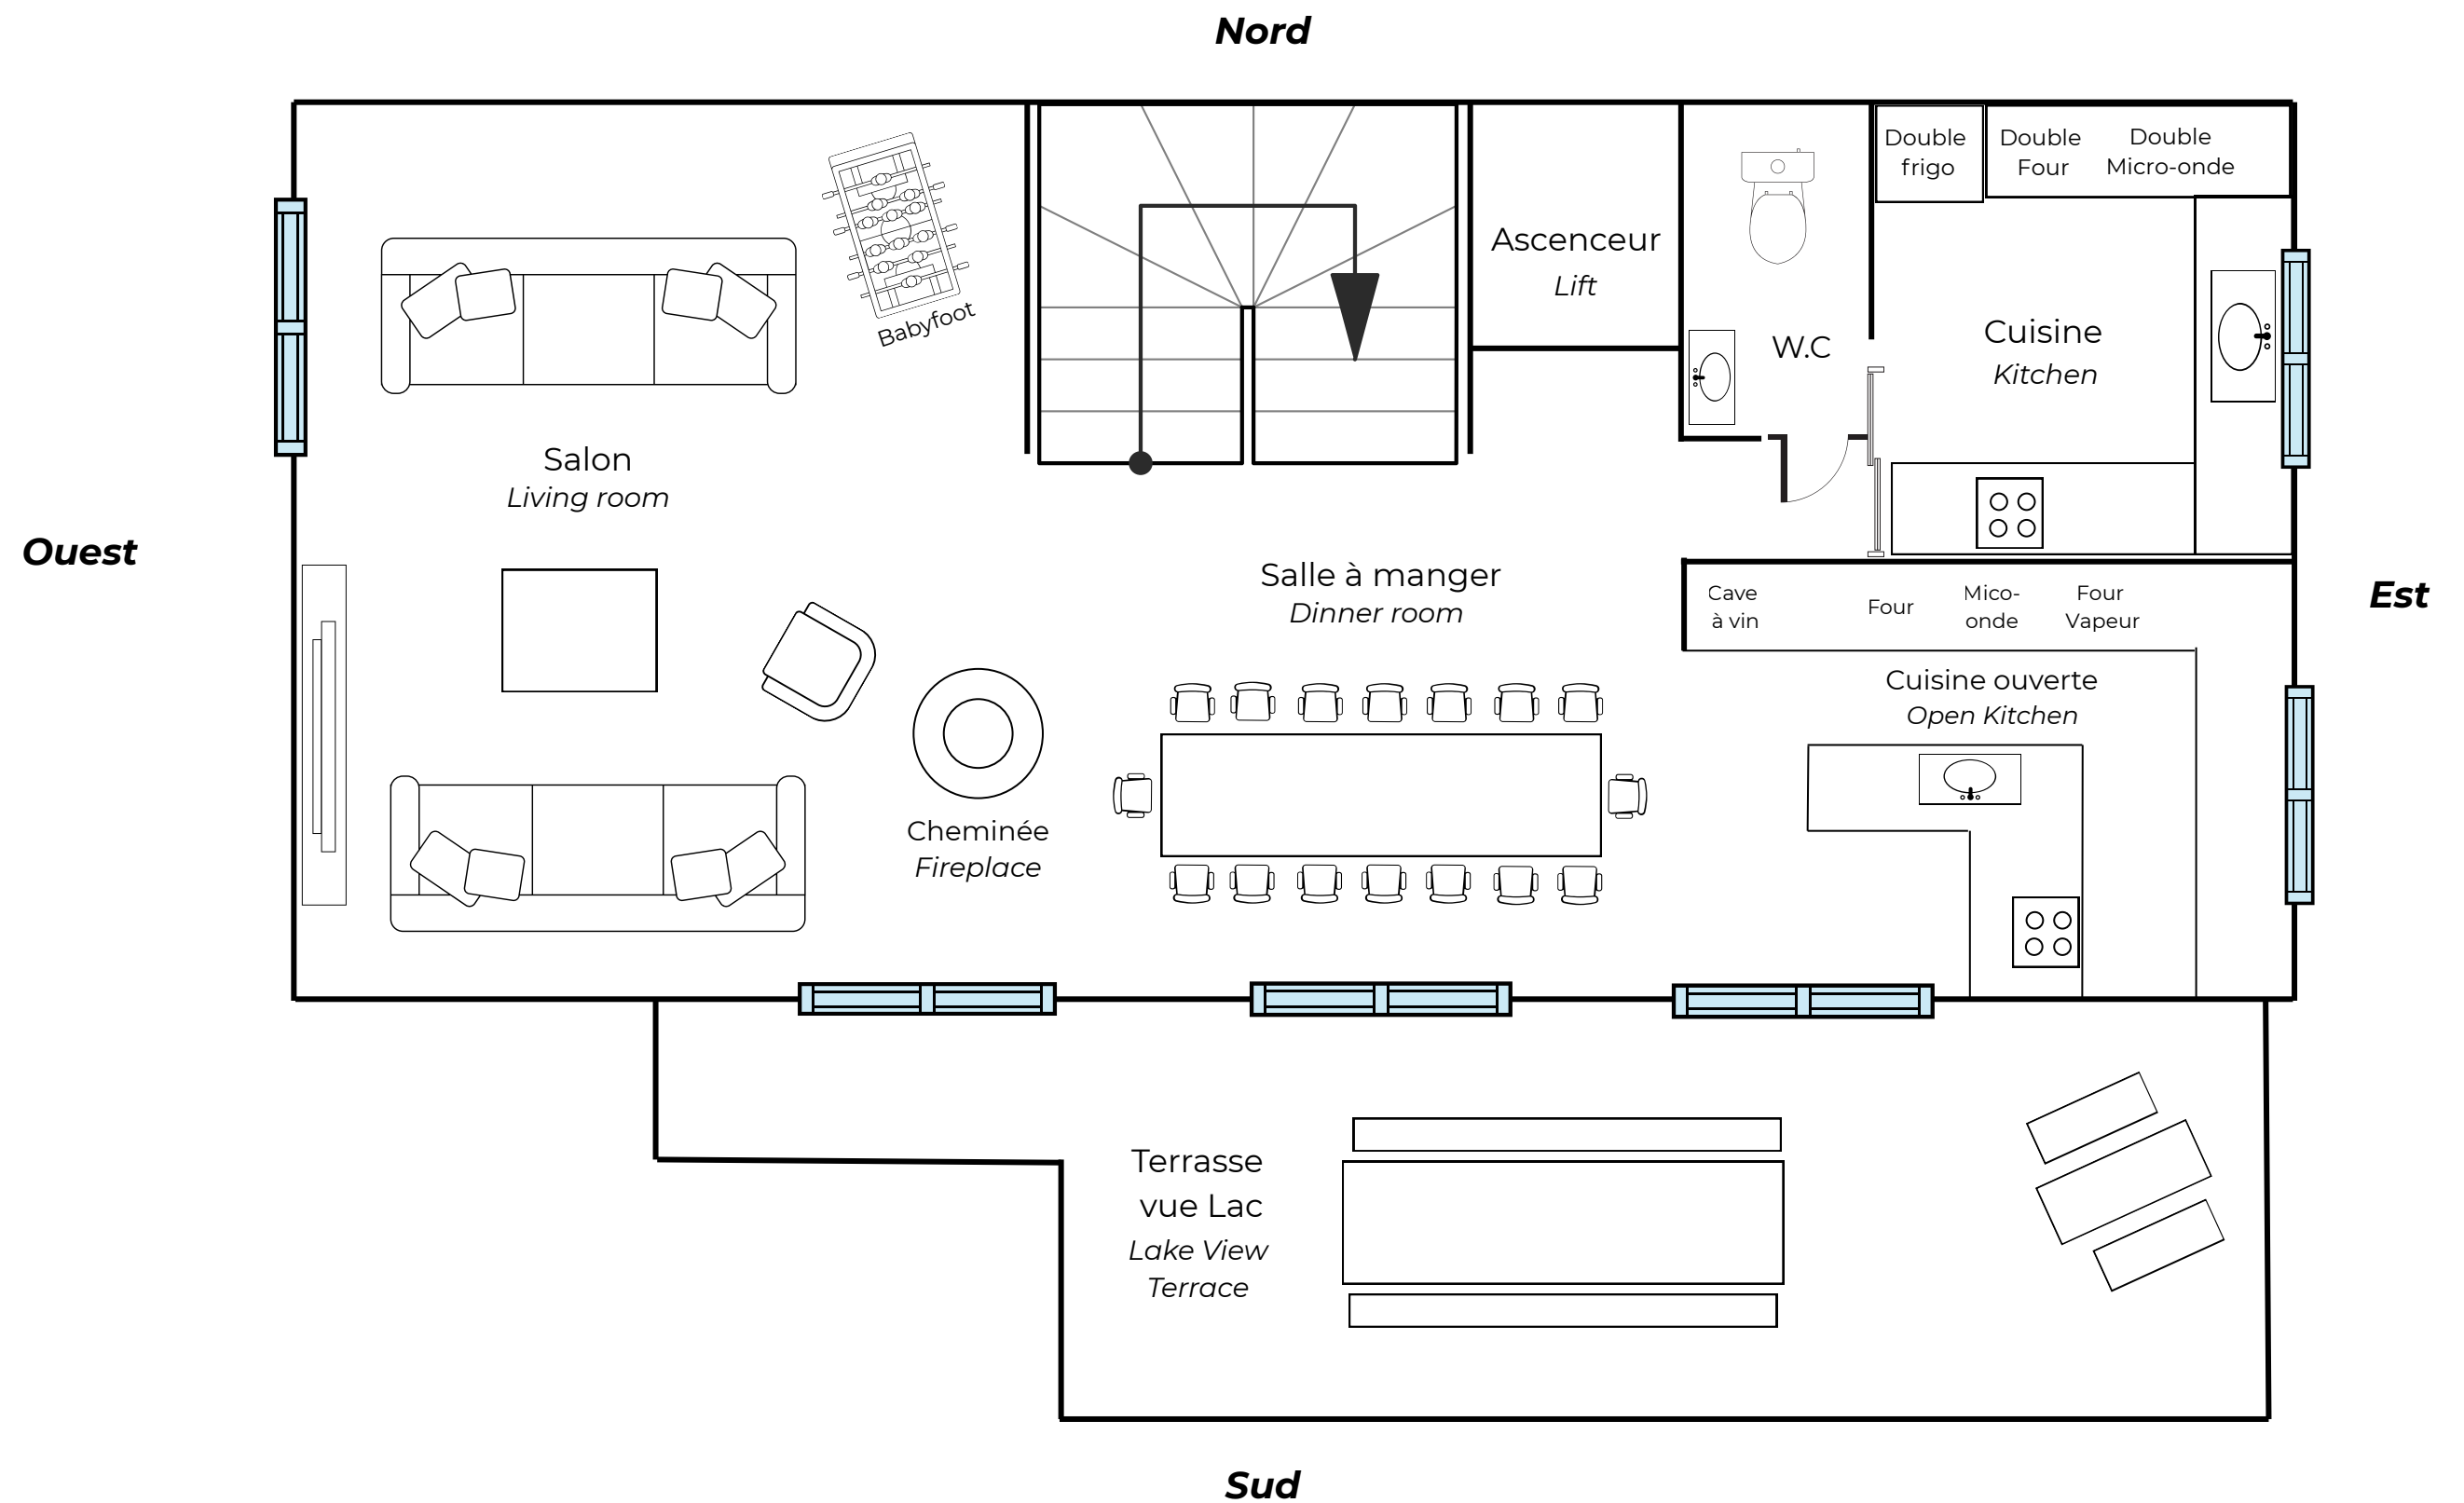

NIVEAU 2 - FLOOR 2
Chalet Ancolie, Tignes le lac
400m² - jusqu'à 16 pers. - up to 16 people.
**Ce plan n'est pas à échelle (This plan is not to scale)*

Équipements - Equipment :

- Four x4 - Oven
- Micro-ondes x3 - Microwave oven
- Réfrigérateur x2 - refrigerator
- Plaque à induction x2 - Induction cooktop
- Lave-vaisselle - Dishwasher
- Cave à vin - Wine Cellar
- TV & WIFI

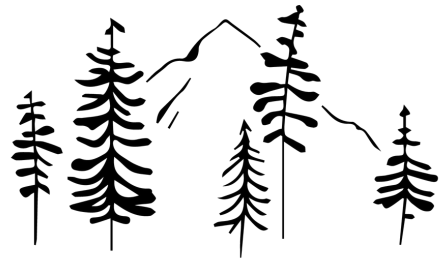

CHALET ANCOLIE

NIVEAU 3 - FLOOR 3

Chalet Ancolie, Tignes le lac

400m² - jusqu'à 16 pers. - up to 16 people.

**Ce plan n'est pas à échelle (This plan is not to scale)*

